


**ZEICHENERKLÄRUNG**



Grenze des räumlichen Geltungsbereichs

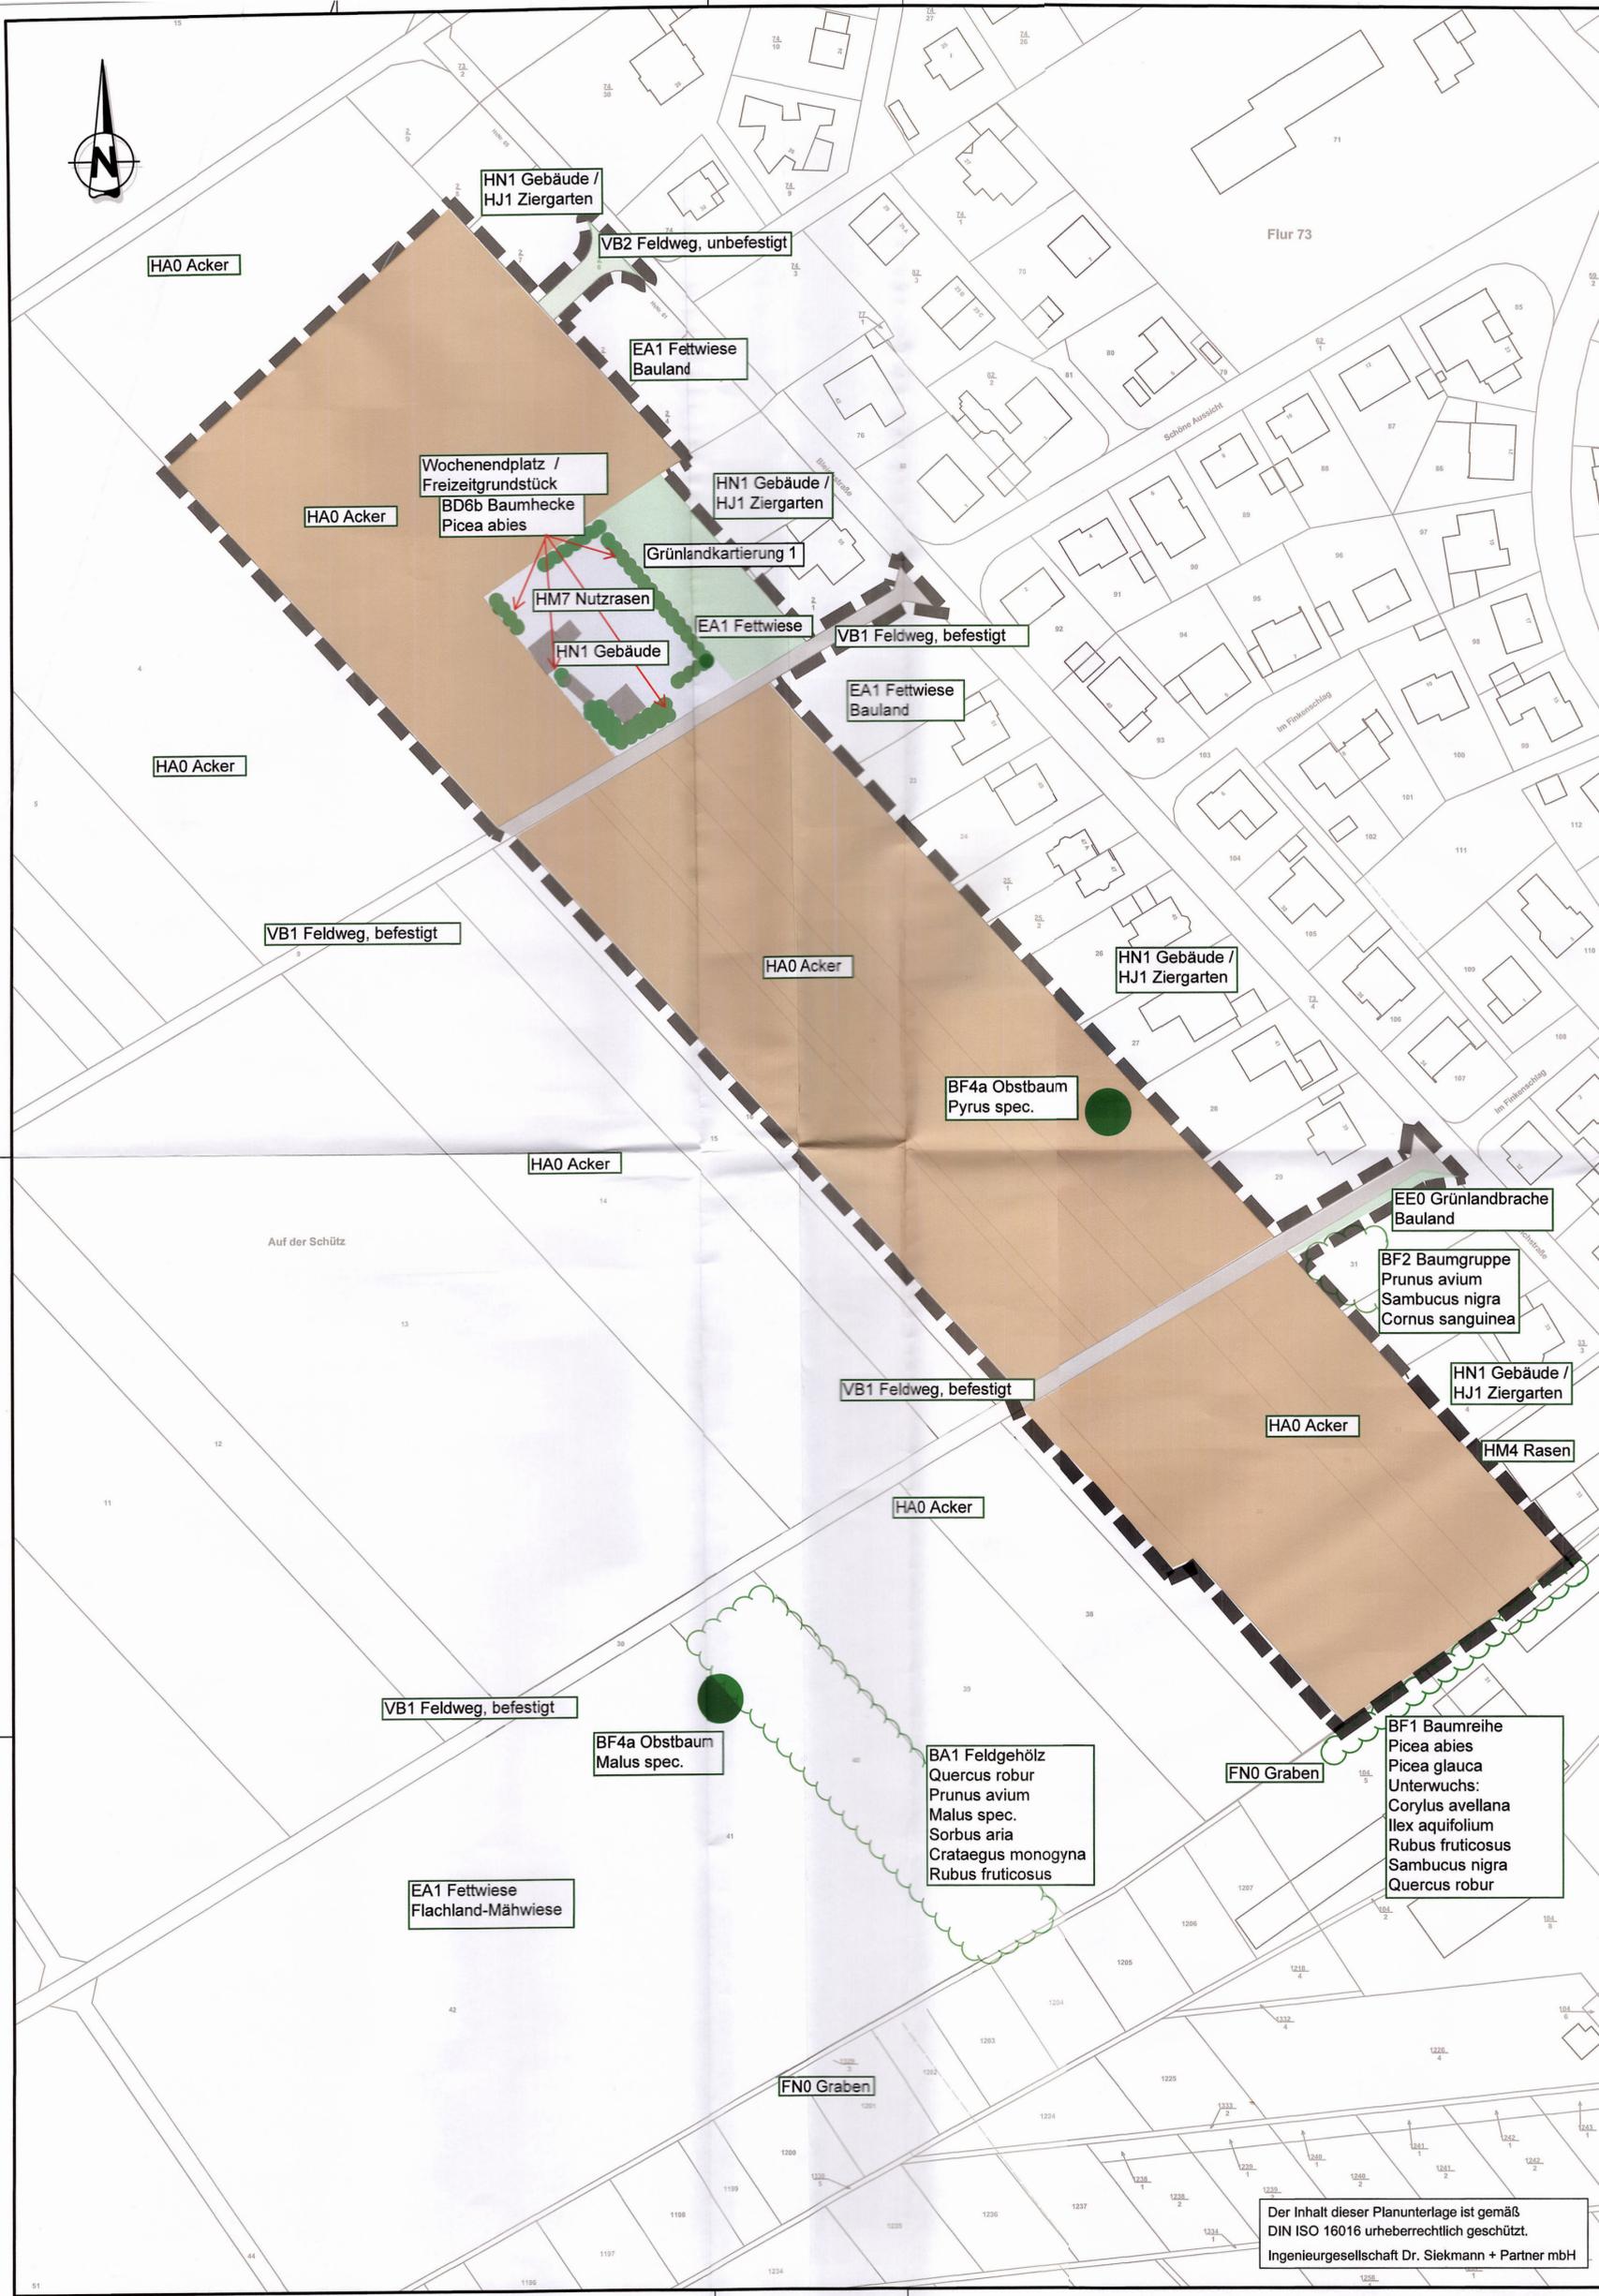

Der Inhalt dieser Planunterlage ist gemäß  
DIN ISO 16016 urheberrechtlich geschützt.  
Ingenieurgesellschaft Dr. Siekmann + Partner mbH

INDEX:	ART DER ÄNDERUNG:	DATUM:	GEZ.:	GEPR.:
Projekt:		<b>Neubaugebiet 'Auf der Schütz', Herschbach</b>		
		Ingenieurgesellschaft Thür • Simmern • Westerburg • Cochem Dr. Siekmann + Partner mbH www.siekmann-ingenieure.de		
<b>Ortsgemeinde Herschbach</b>				
Planbezeichnung:				
<b>Grünordnungsplan</b> - Bestandsplan -				
Bearb.:	Kriegel	Datum:	Dez 2024	Maßstab:
Gez.:	Kriegel	Pr.-Nr.:	23404	1:1000
Gepr.:	Schmutzler	Anl.-Nr.:		