


# ZEICHENERKLÄRUNG



Grenze des räumlichen Geltungsbereichs ca. 3.89 ha

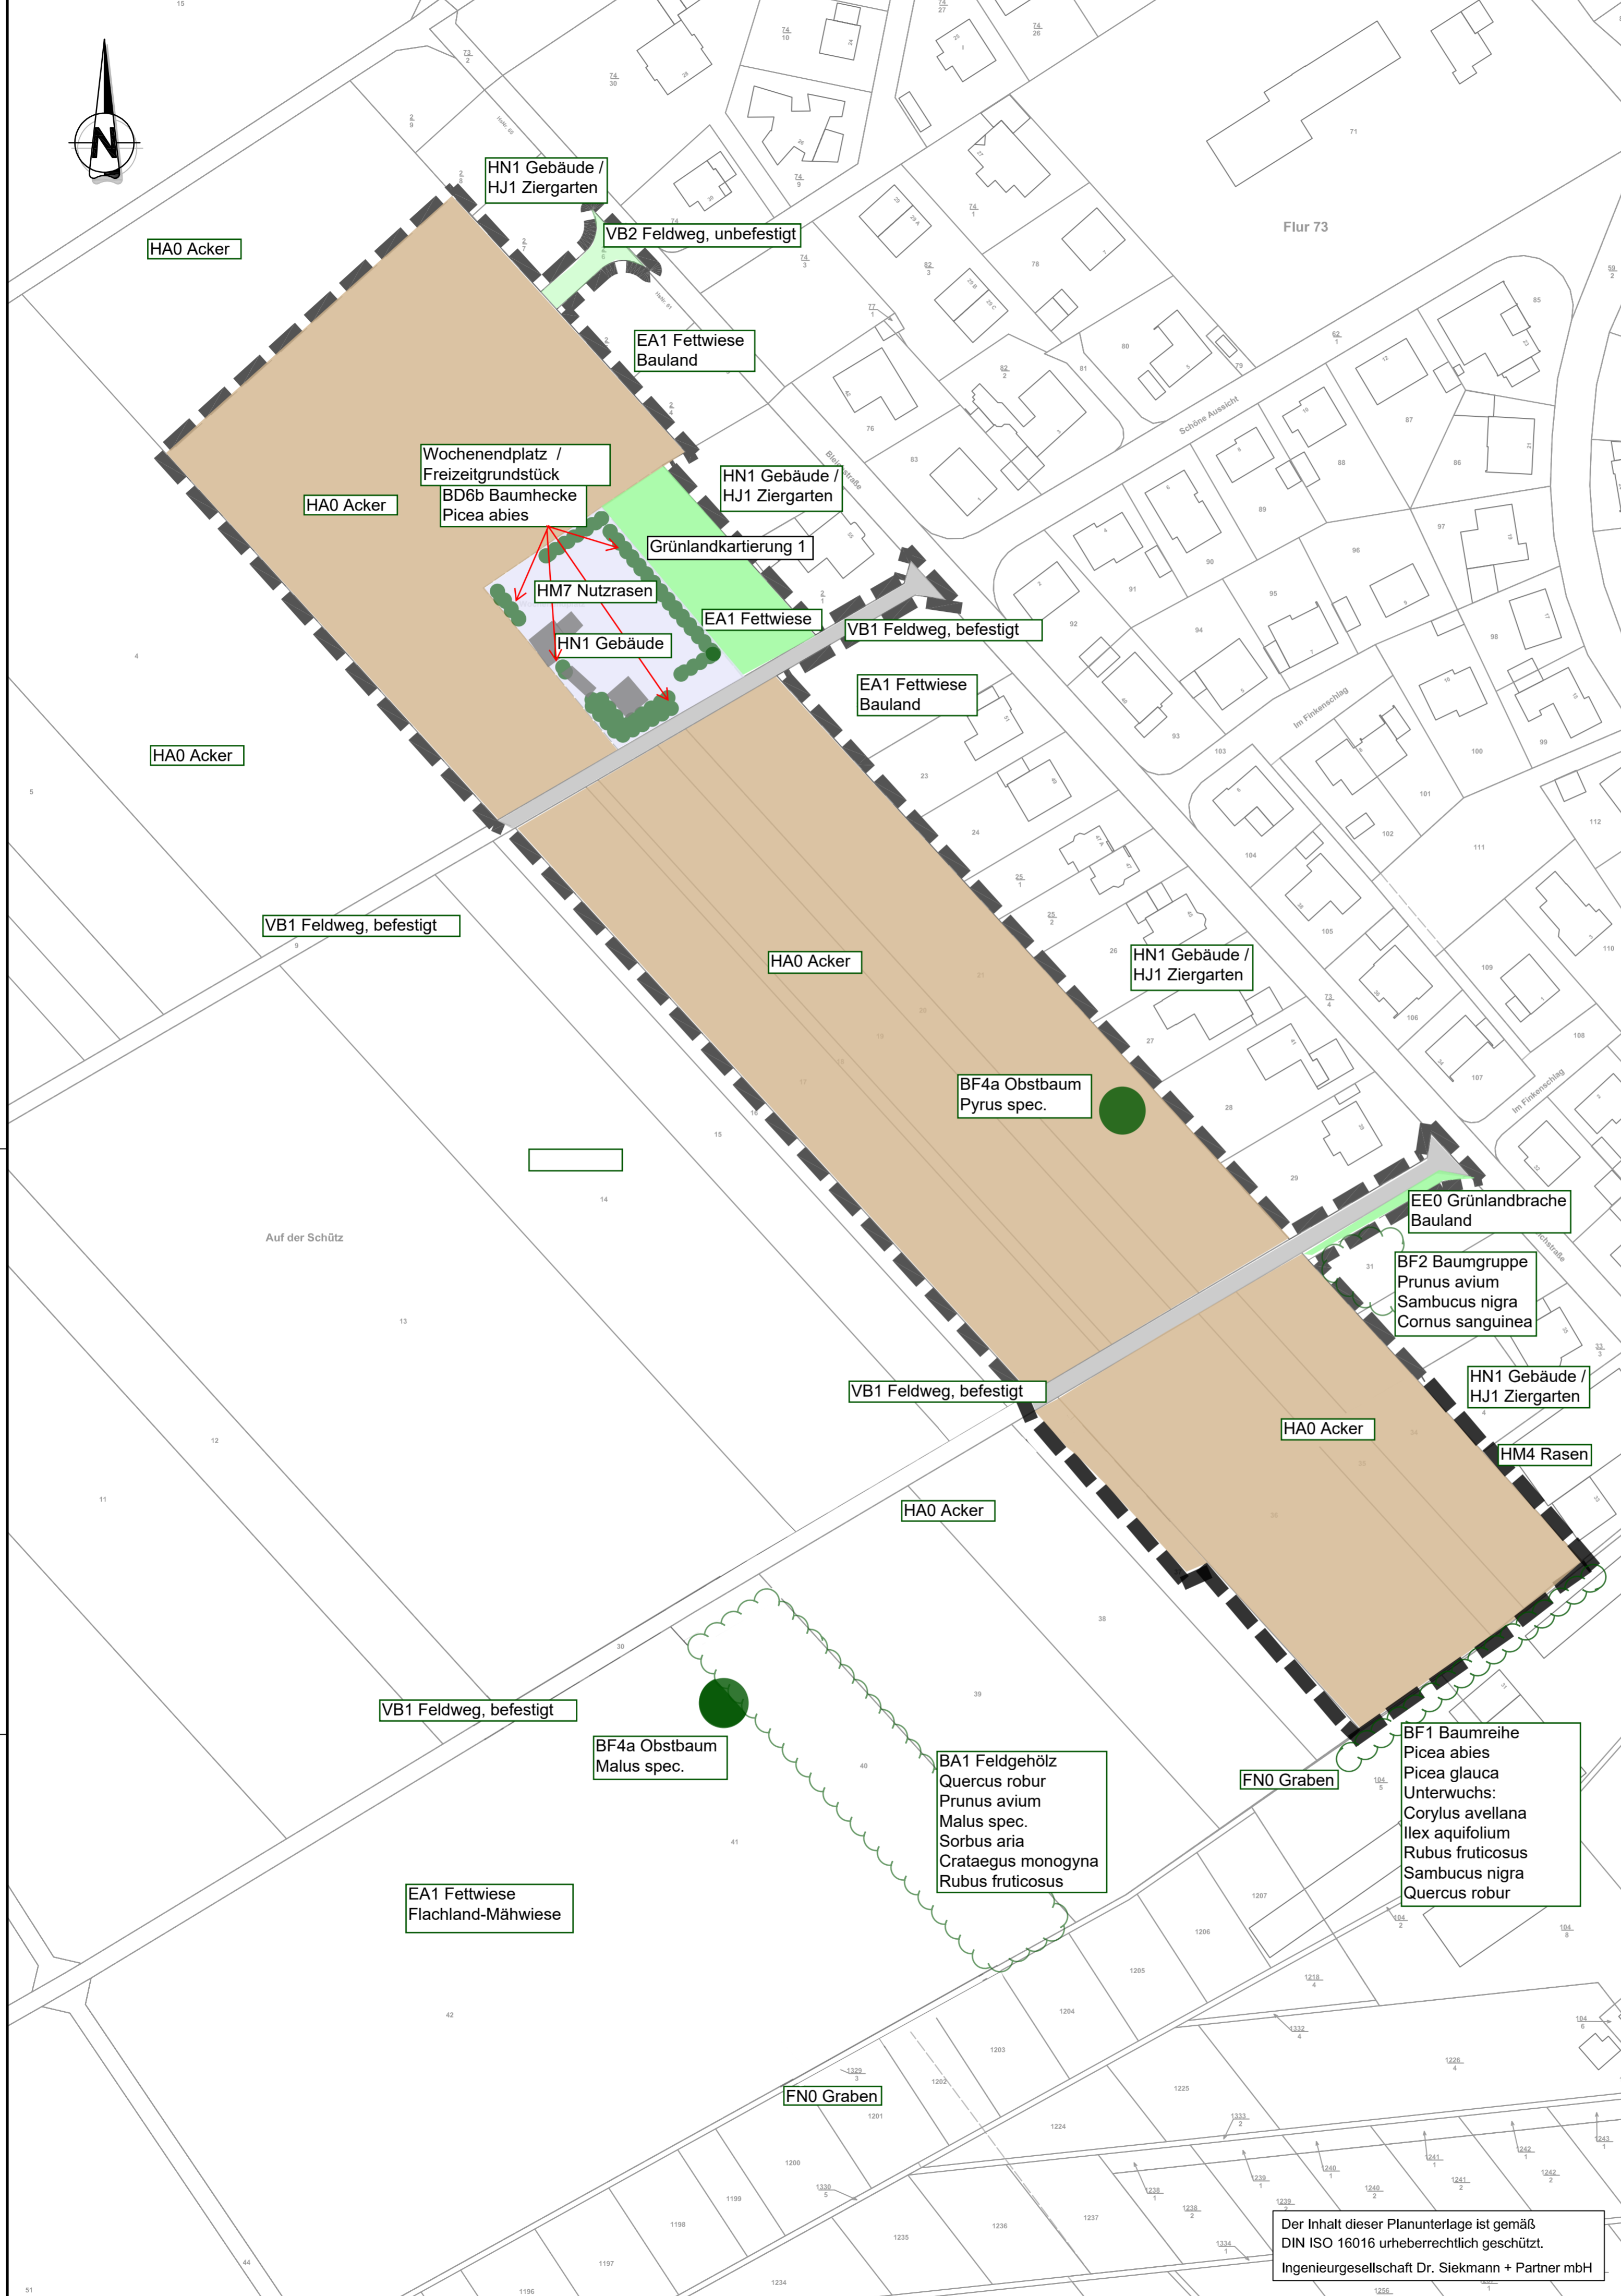

INDEX:	ART DER ÄNDERUNG:	DATUM:	GEZ.:	GEPR.:
Projekt: <b>Neubaugebiet 'Auf der Schütz', Herschbach</b>				
 Ingenieurgesellschaft Dr. Siekmann + Partner mbH <span style="float: right;">Thür • Simmern • Westerburg • Cochem www.siekmann-ingenieure.de</span>				
<b>Ortsgemeinde Herschbach</b>				
Planbezeichnung: <b>Grünordnungsplan</b> - Bestandsplan -				
Bearb.:	Kriegel	Datum:	Okt. 2024	Maßstab:
Gez.:	Kriegel	Pr.-Nr.:	23404	1:1000
Gepr.:	Schmutzler	Anl.-Nr.:		

Der Inhalt dieser Planunterlage ist gemäß  
DIN ISO 16016 urheberrechtlich geschützt.  
Ingenieurgesellschaft Dr. Siekmann + Partner mbH